


ירושלים - העיר העתיקה
 הרובע היהודי - החומה הרחבה
 מצב קיים
 קנ"מ 1:100
 הוכן עבור : מנהלת הרובע היהודי

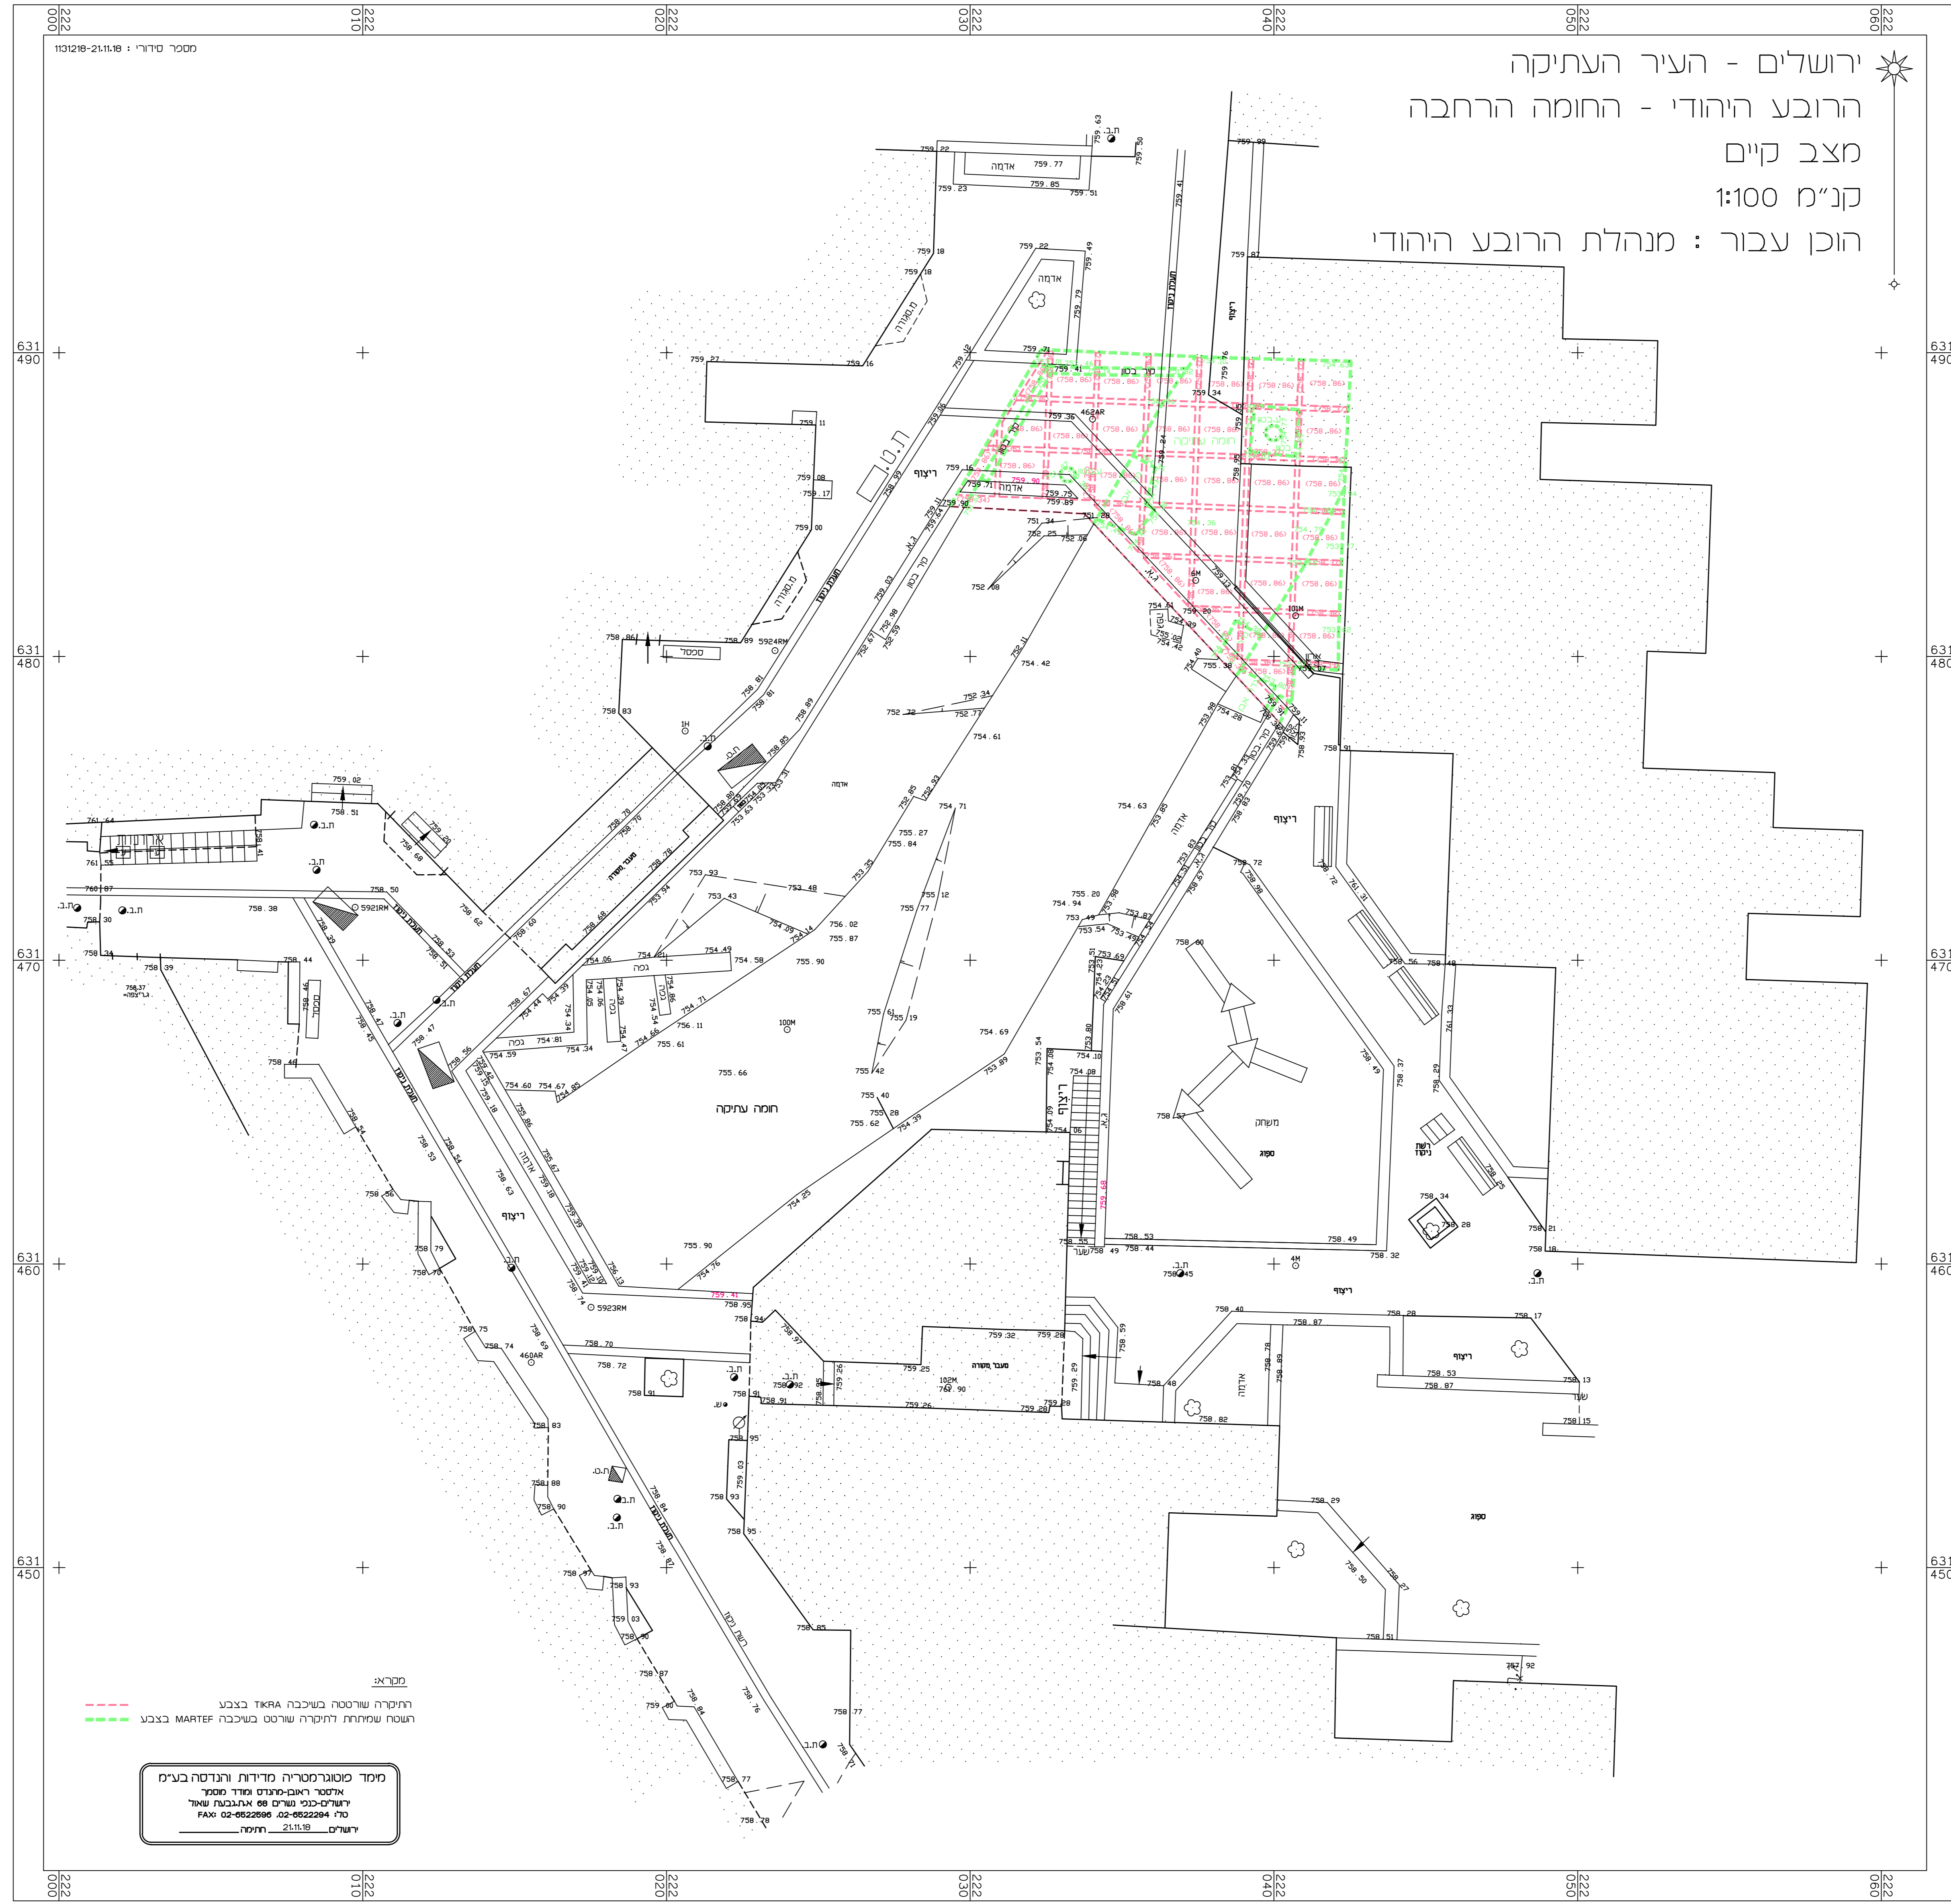



