


התברר לשיקום ולפיתוח הרובע היהודי

ירושלים-הרובע היהודי
 הקרדו-17-16
 רחוב חבד 21
 מדידת פנים
 קנה המידה 1:100
 הוכן בשביל :

מספר סידורי : 19.02.13-113013
 11-30-13
 גליון 2 מחזור 2

טבלת שטחים	
שטח	מספר
בתכנית	1
162.0	2
106.5	3
108.7	

מקרא:
 שטח נטו

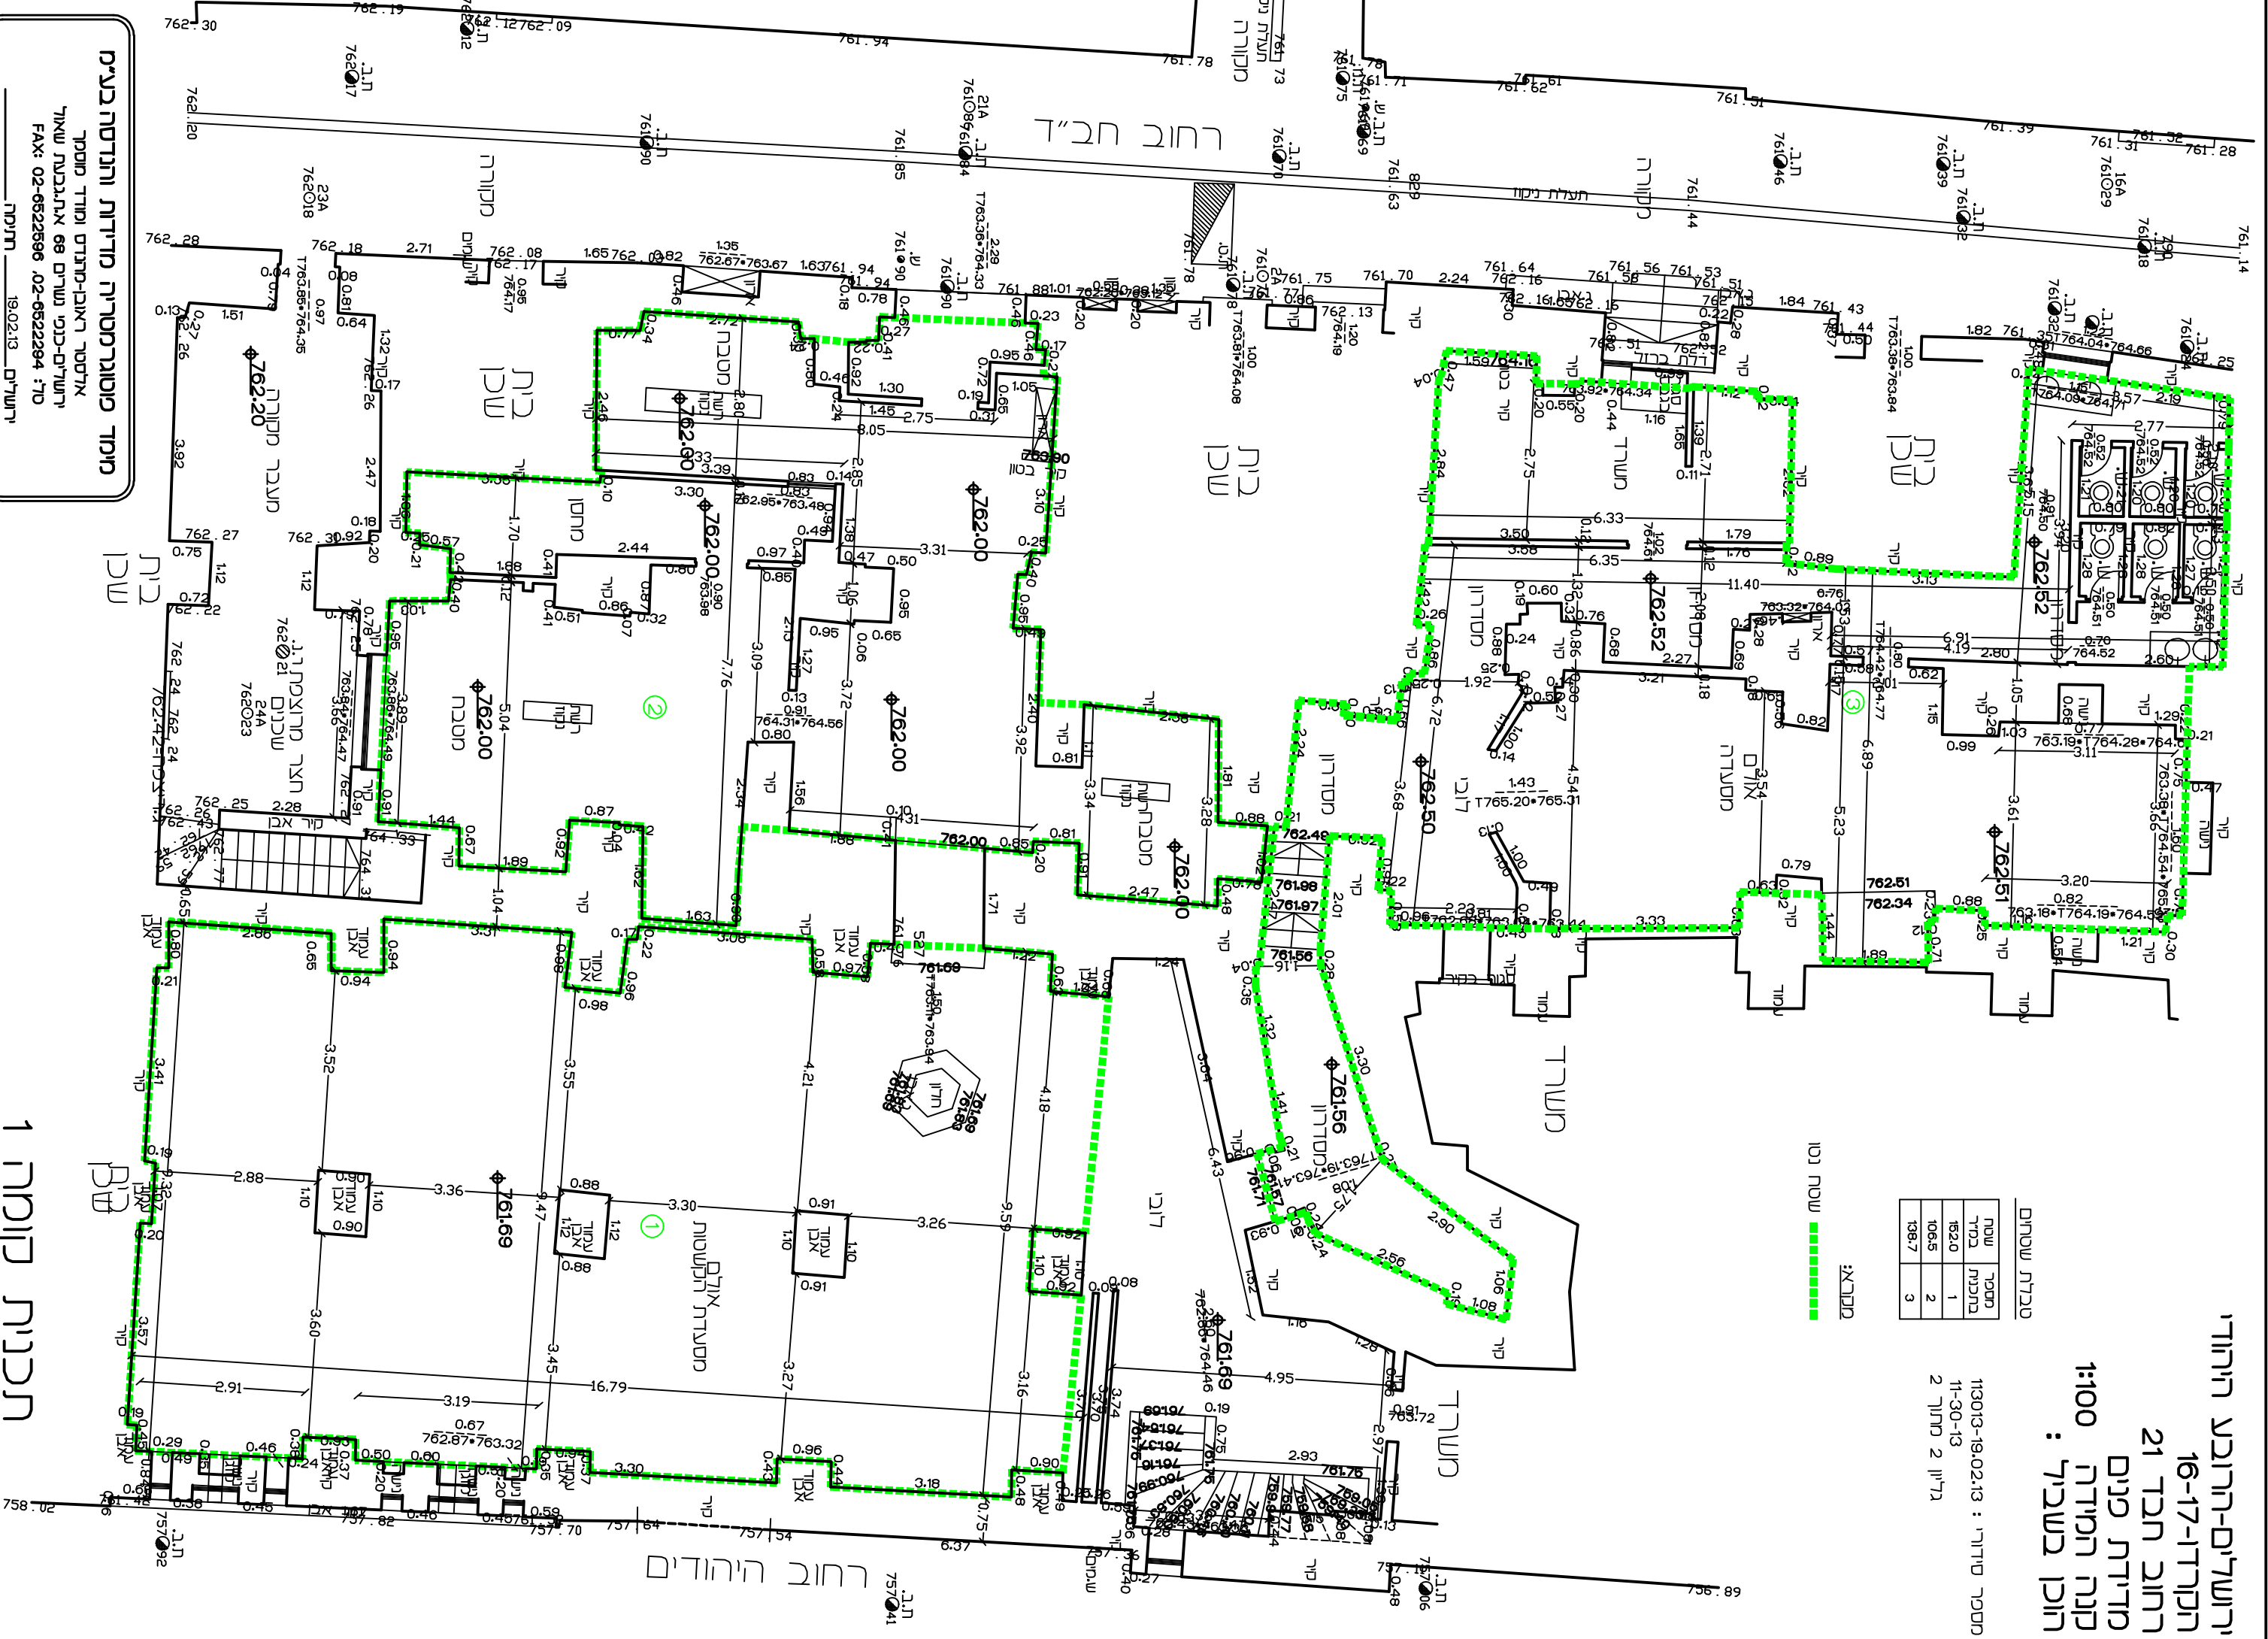

יוקד מוטורטריה מדידת והנדסה בע"מ
 אדסטר ראובן-מנדוס ווודר מוסקר
 ירושלים-כניו נוטרים 68 אמתגבעת שאול
 טל : 02-652294 , 02-6522596
 תחוקה 19.02.13

תכנית קומת 1